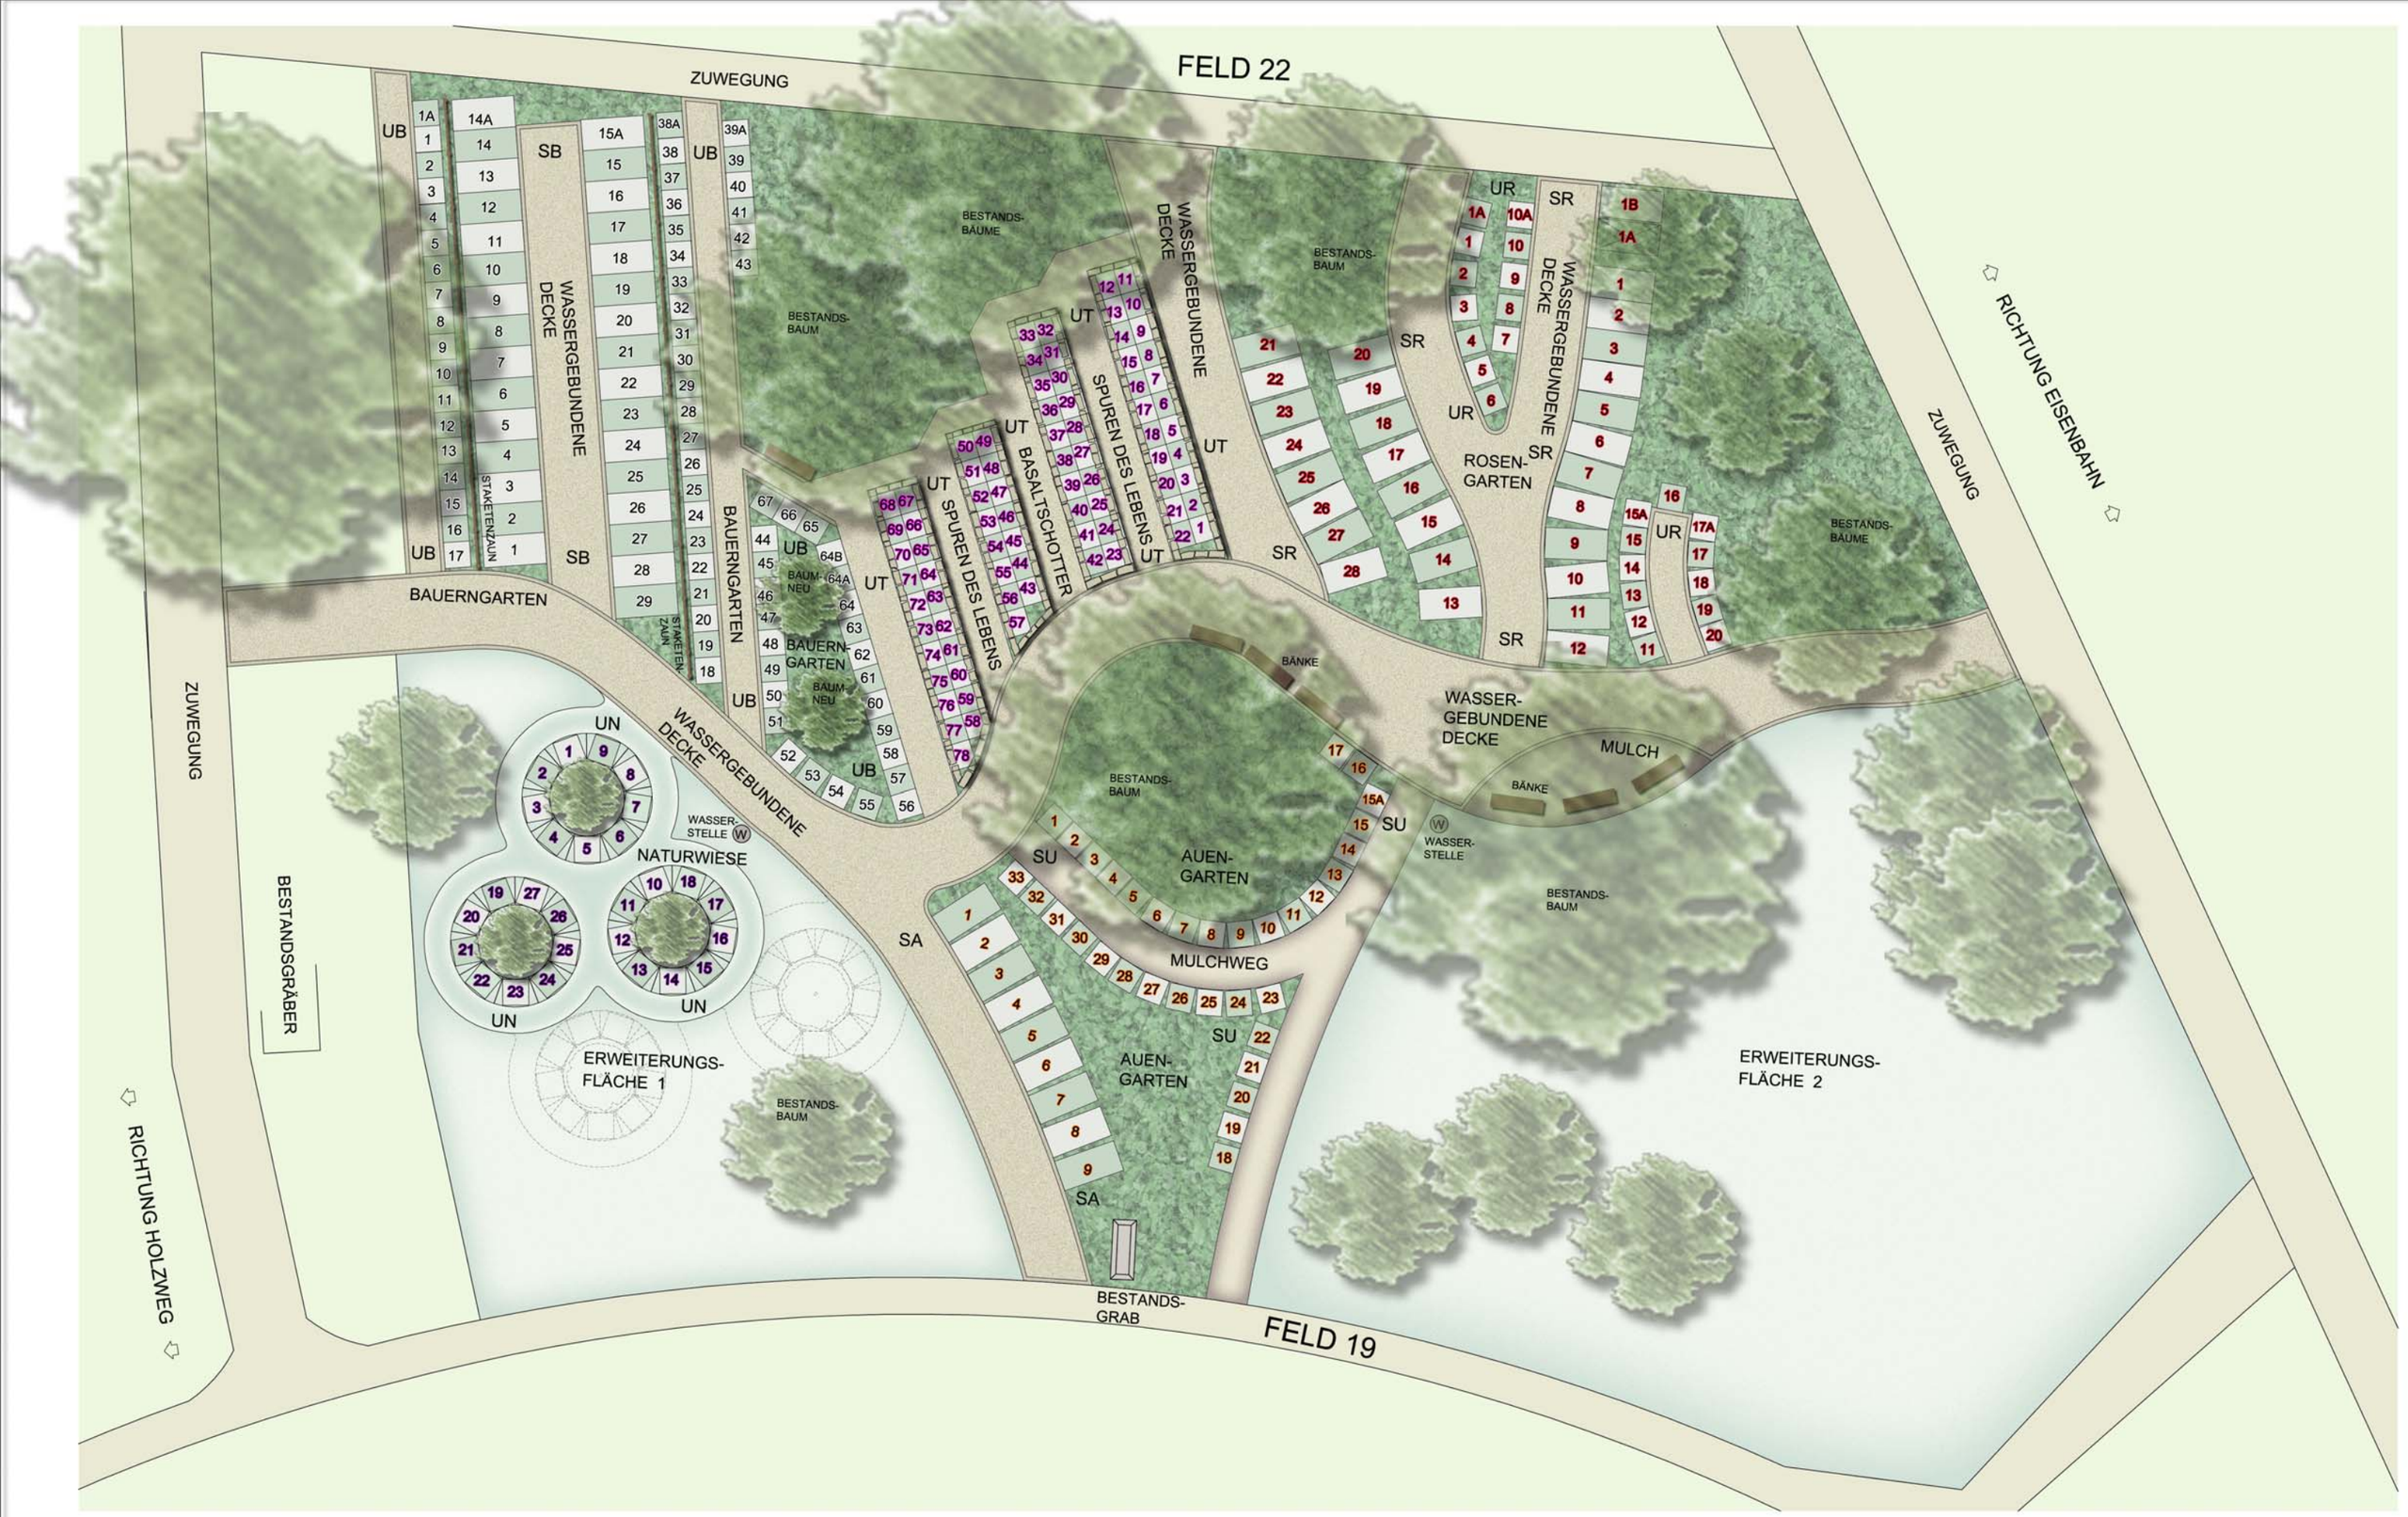
FELD 22
ZUWEGUNG
RICHTUNG EISENBAHN
ZUWEGUNG
ZUWEGUNG
RICHTUNG HOLZWEG
BESTANDSGRÄBER
FELD 19
BESTANDS-GRAB
BAUERNGARTEN
BAUERNGARTEN
BAUERN-GARTEN
BAUM-NEU
WASSERGEBUNDENE DECKE
STAKETENZAUN
UB
SB
UT
SPUREN DES LEBENS
BASALTSCHOTTER
BESTANDS-BÄUME
BESTANDS-BAUM
ROSEN-GARTEN
UR
SR
BÄNKE
WASSER-GEBUNDENE DECKE
MULCH
WASSER-STELLE
AUEN-GARTEN
SU
MULCHWEG
SA
UN
NATURWIESE
ERWEITERUNGS-FLÄCHE 1
ERWEITERUNGS-FLÄCHE 2